
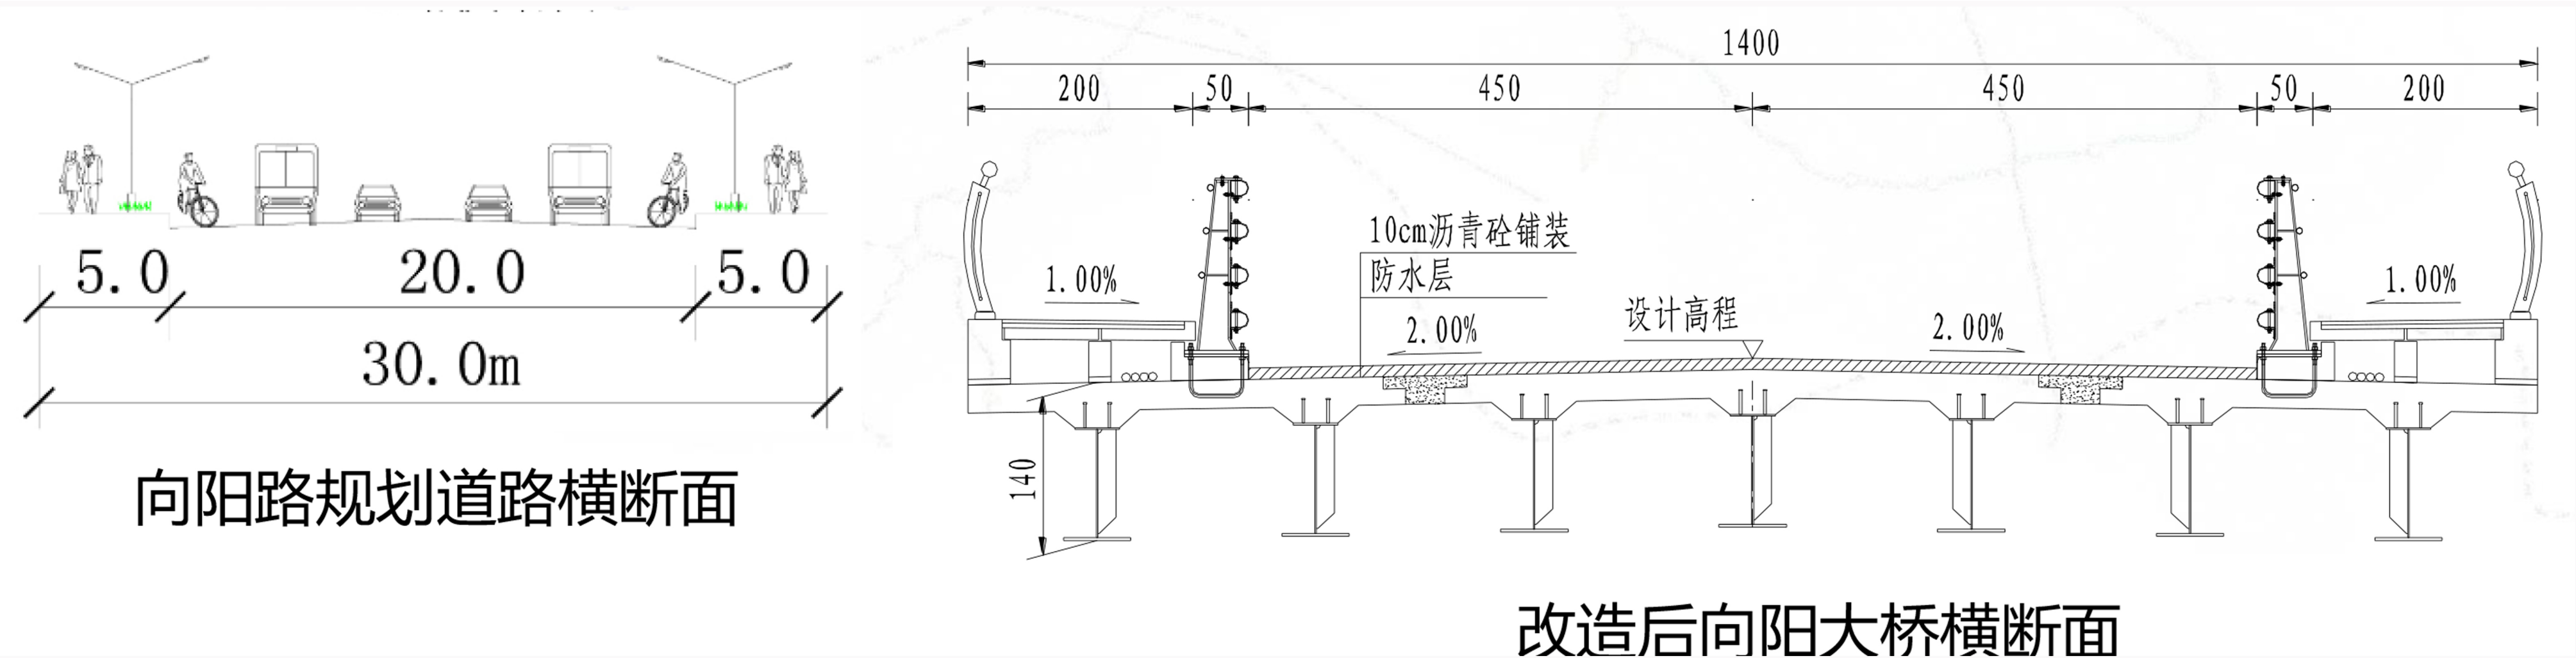


衡阳县建设项目规划方案批前公示

衡阳县向阳大桥维修加固工程建设项目规划平面图

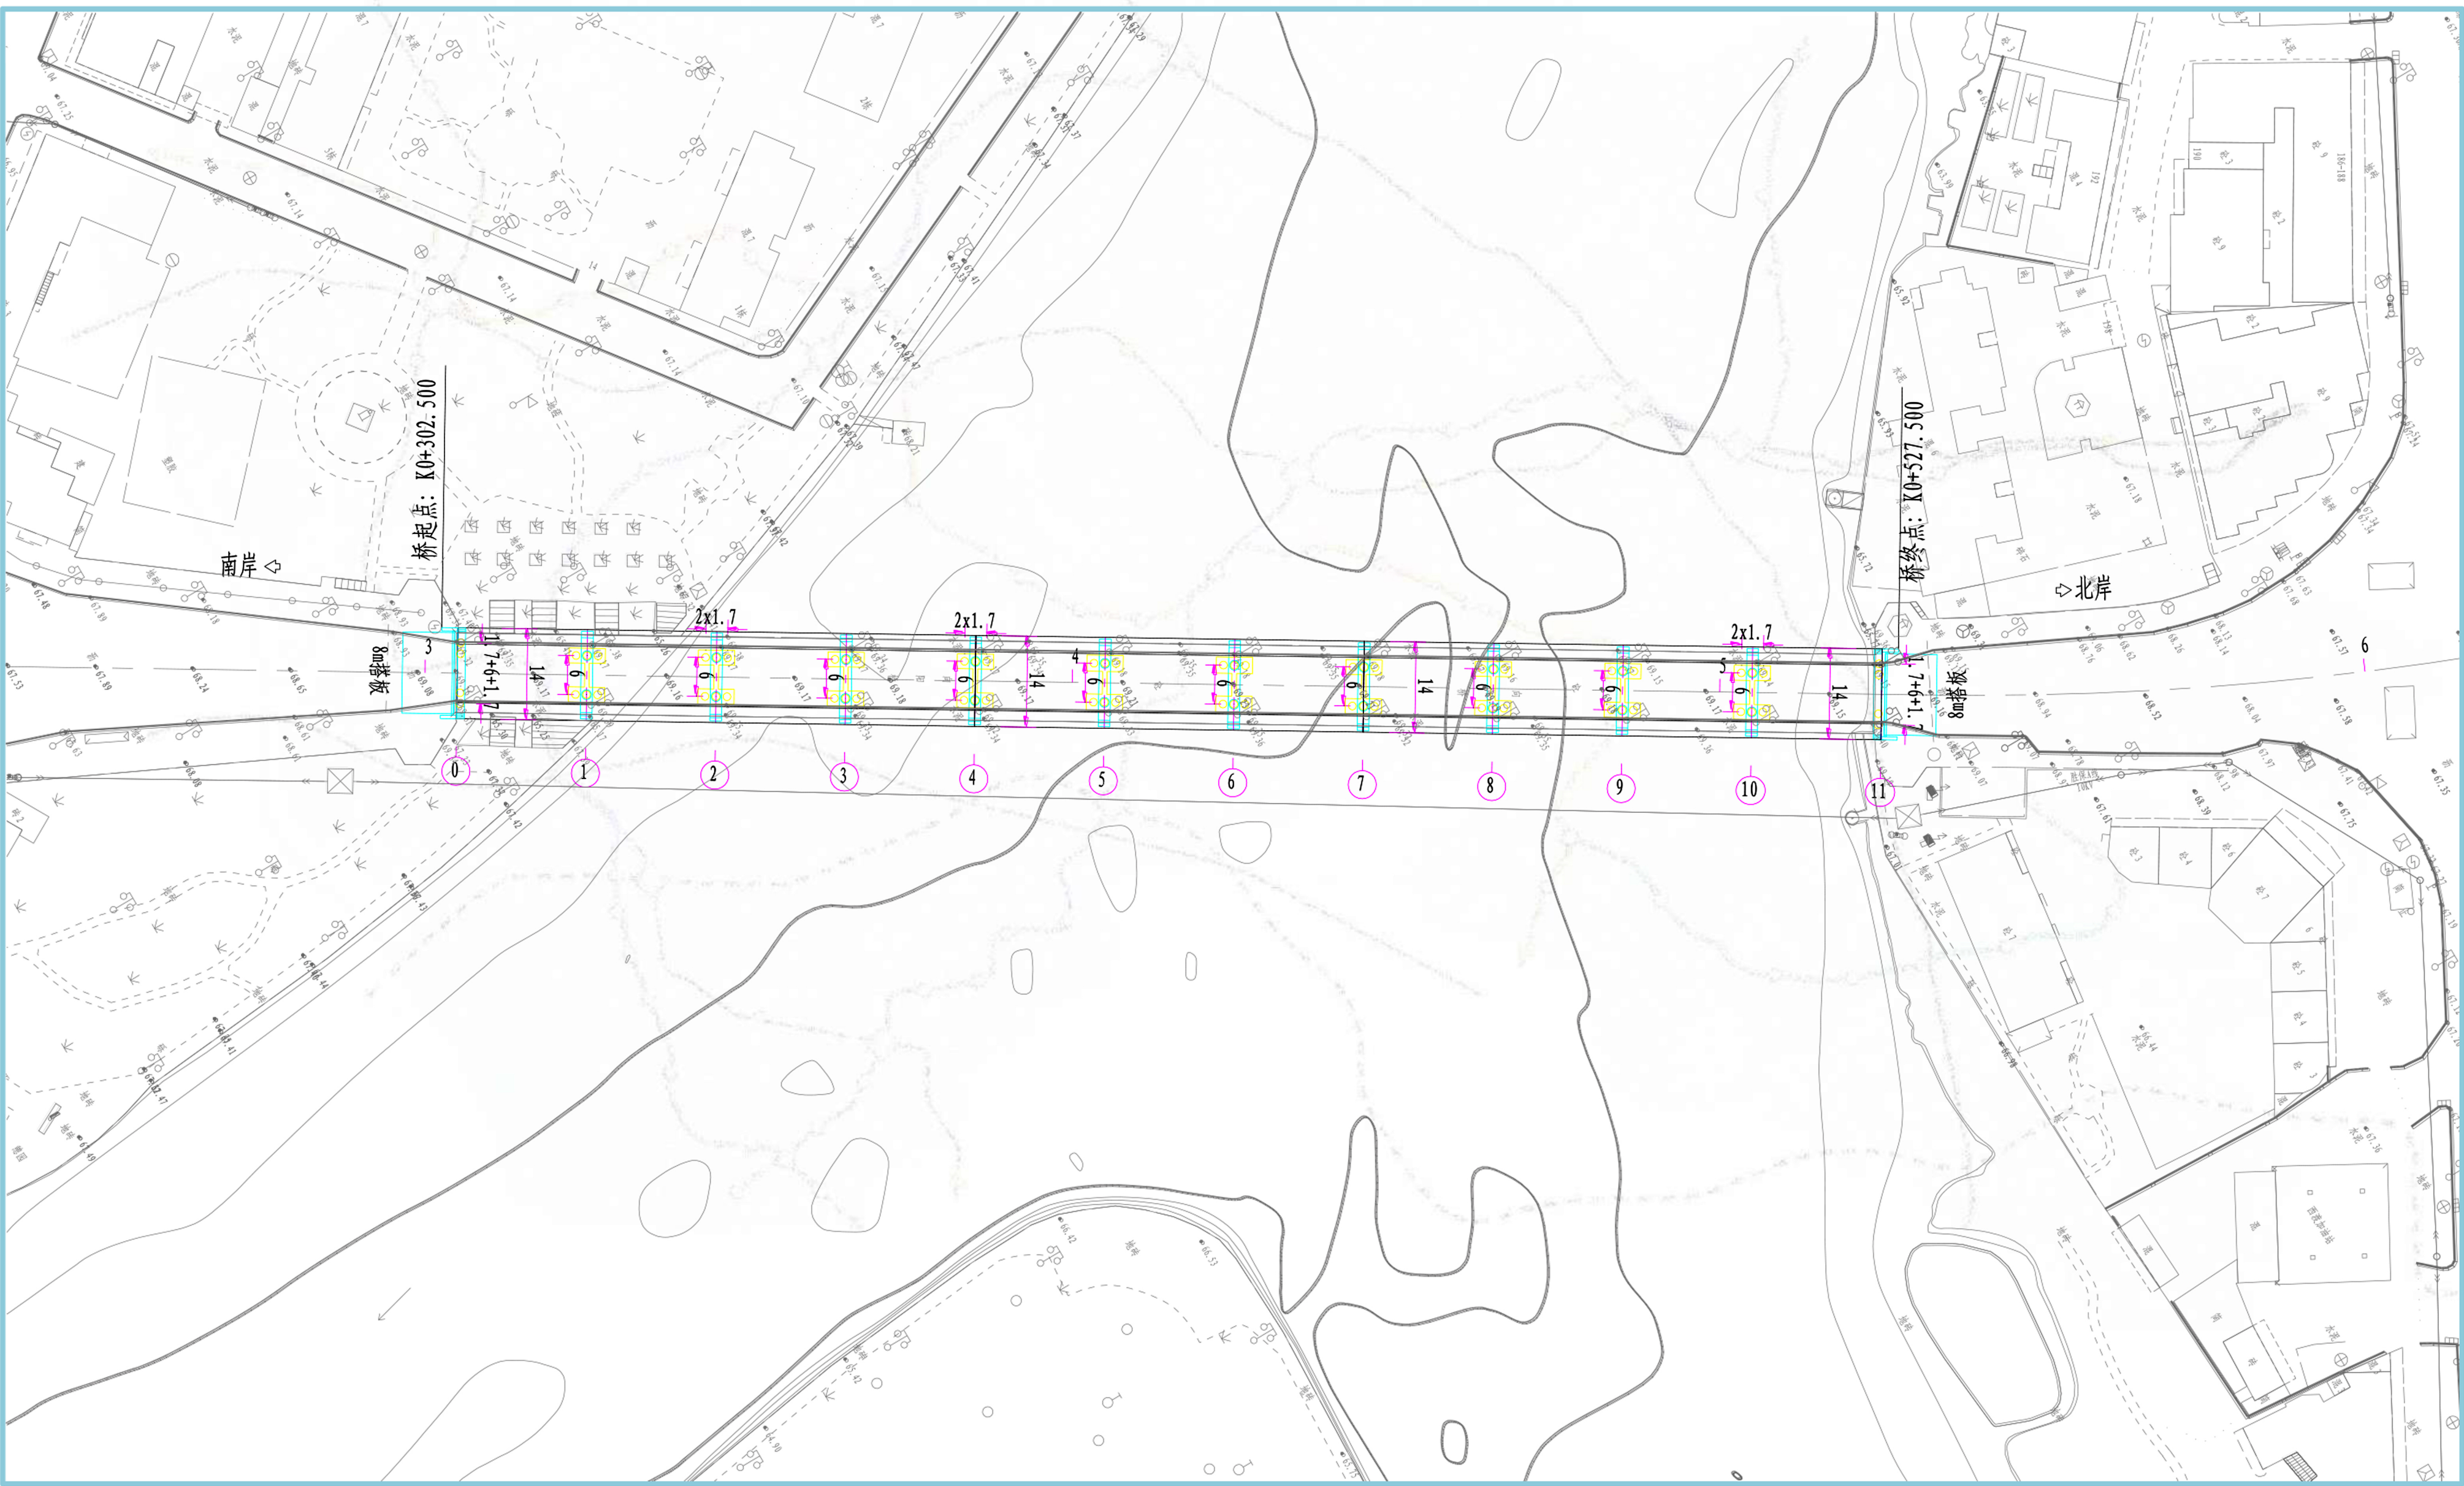

衡阳县向阳大桥维修加固工程建设项目位于衡阳县向阳南路渡口处，南接保安路，由南往北上跨蒸水河，北接向阳路。该项目工程设计标准为城市次干路，设计车速40 km/h，双向2车道。横断面为宽14米=2米(人行道含人行道栏杆)+0.5米(防撞护栏)+4.5米(车行道)+4.5米(车行道)+0.5米(防撞护栏)+2米(人行道含人行道栏杆)。主要建设内容为上部结构将现状20米钢筋混凝土T梁更换为20米钢板组合梁，桥面板采用C50混凝土，桥面设双向2%横坡；桥墩加固先将原桥墩凿毛，并植筋，然后对原桥墩外包20厘米厚UHPC加固，并更换盖梁，在原桩位顺桥向前后方向各增加一根D120厘米桩基，通过新承台将新老桩基连接共同受力。

2024年6月18日，衡阳县国土空间规划委员会2024年第一次会议对“衡阳县向阳大桥维修加固工程建设项目”进行审议并通过。根据《中华人民共和国住房和城乡建设部《关于城乡规划公开公示的规定》相关规定，我局现对该规划方案进行批前公示。有关单位及个人对该规划方案的意见及建议，可在公示期间通过书面形式、网上留言或致电向我局反映（不含与该规划方案无关的意见和建议），如无异议，我局将按程序对该规划方案进行审批。

网址：<http://www.hyx.gov.cn/hyxzrzyj/>

联系人：邹毅

联系电话：0734-6653022

公示时间：2024年6月19日—2024年6月25日